


Tloris V nadstropja - novo stanje

Vse mere preveriti na licu mesta, izvedbo prilagoditi obstoječemu stanju.

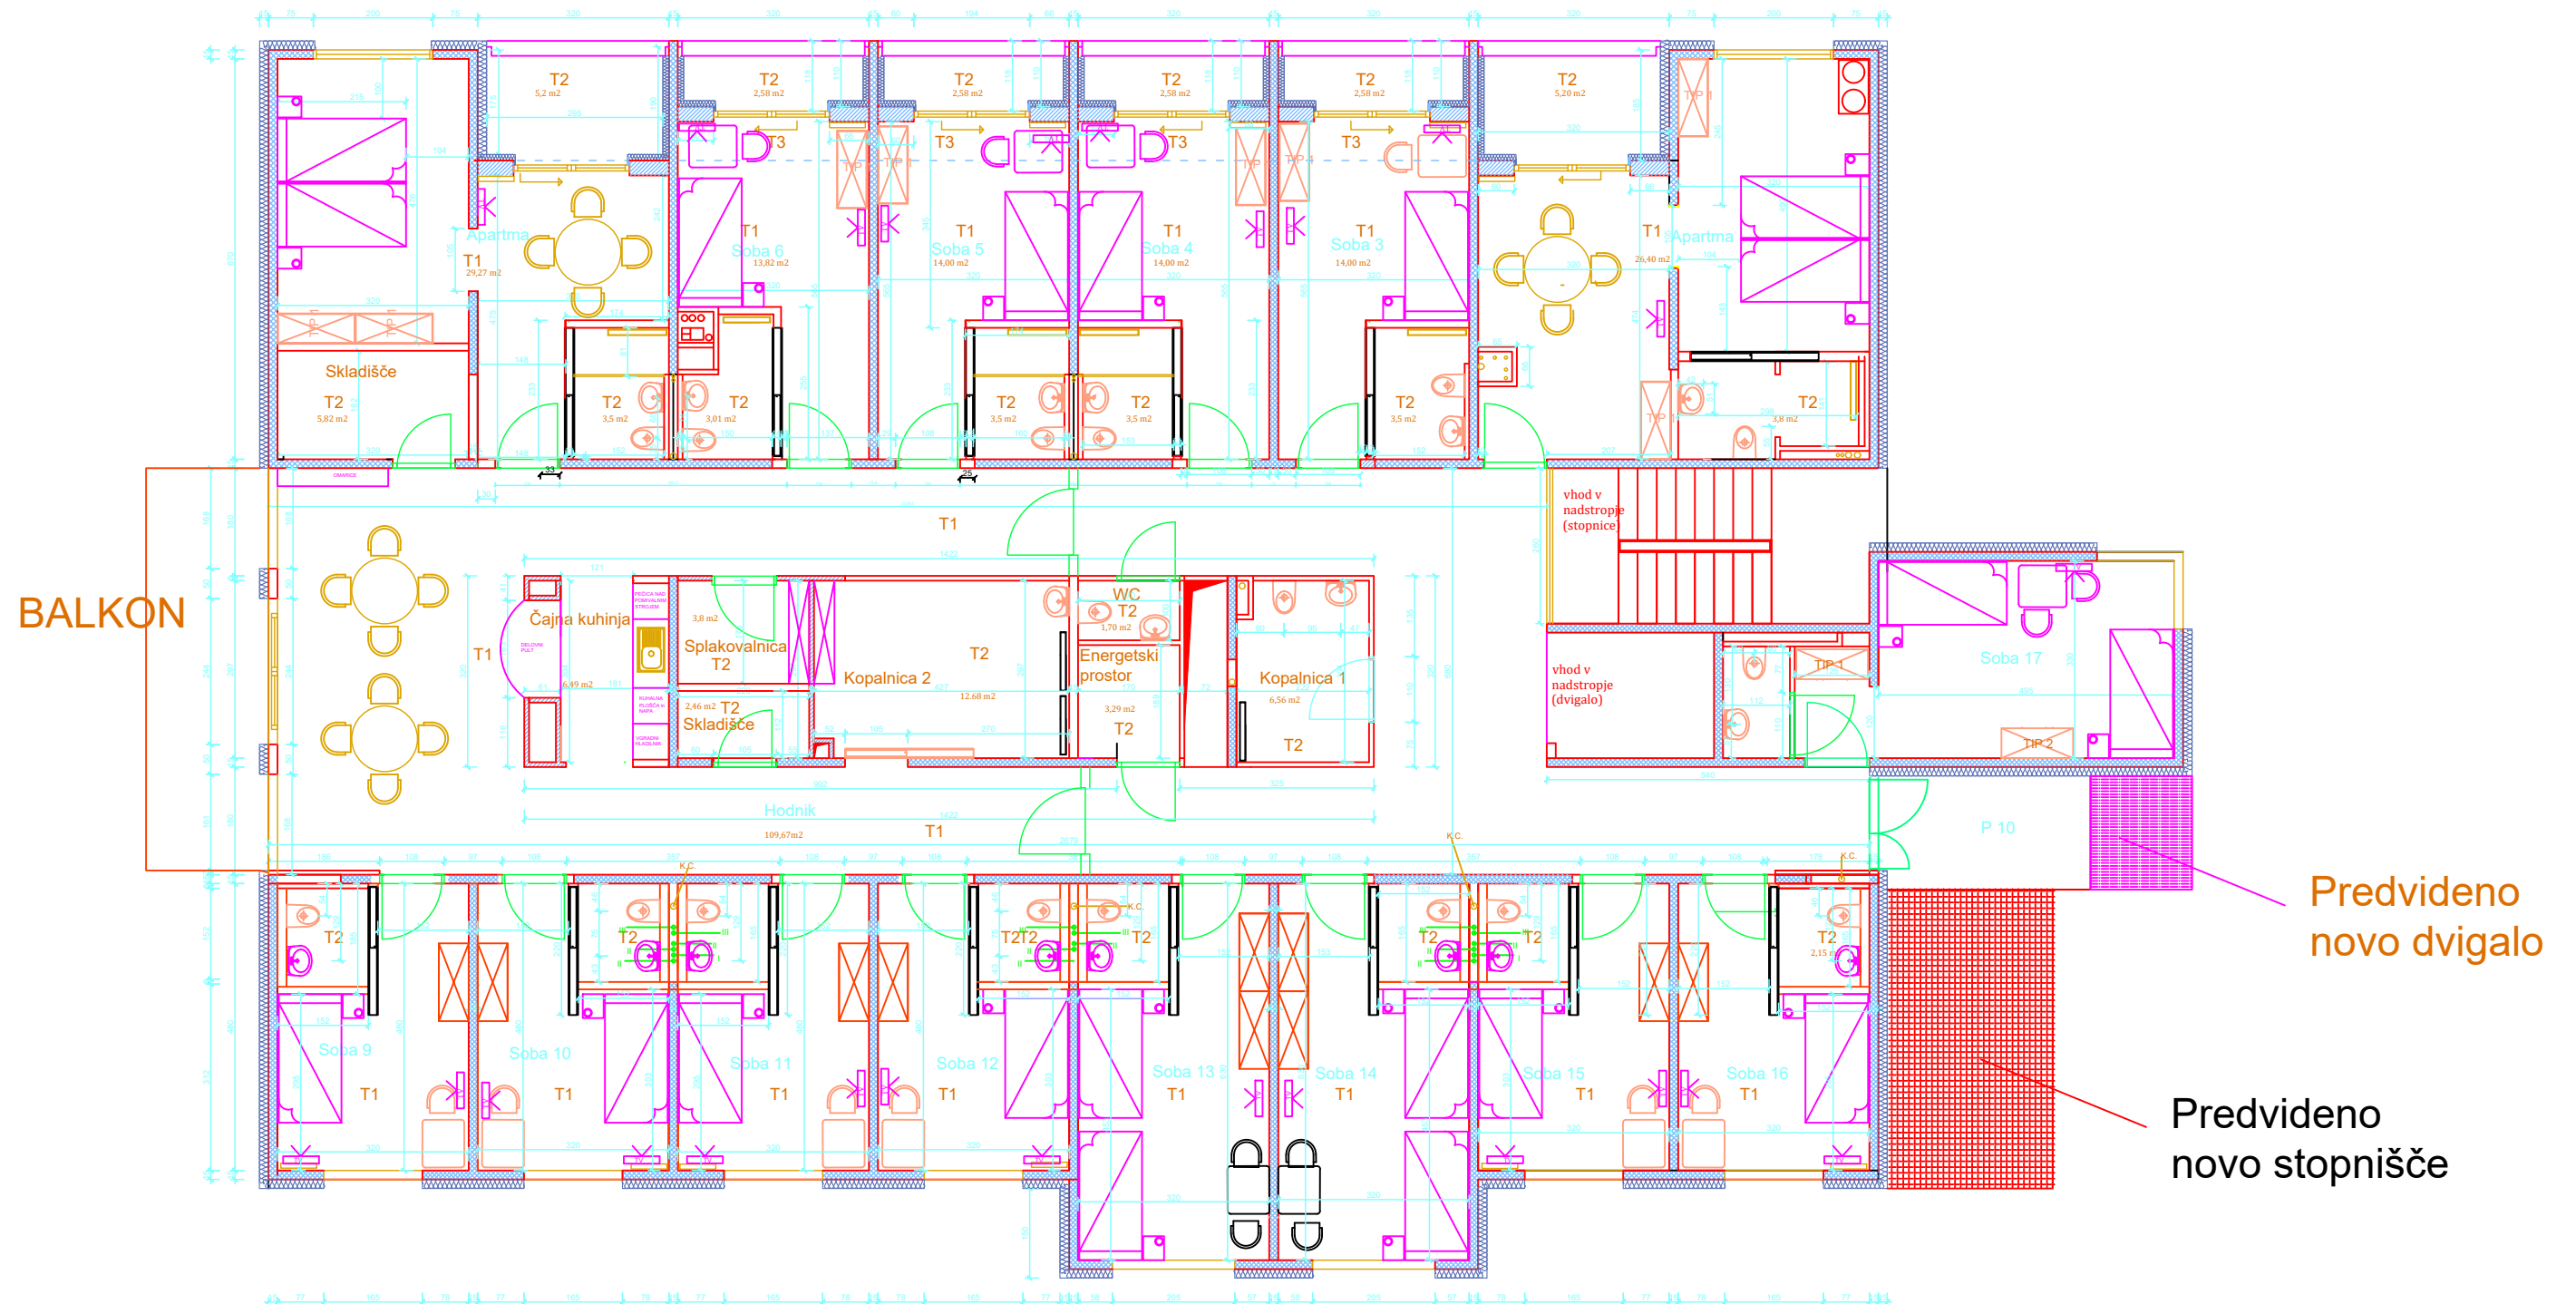

Predvideno novo dvigalo

Predvideno novo stopnišče

EURO TEHNIK, komunalni inženiring d.o.o. Litijska cesta 152, 1000 Ljubljana		Naslov: V. nadstropje	
Naročnik: DSO Bežigrad, Komanova ulica 1, 1000 Ljubljana		Vsebinska raba: Novo stanje	
Ime in priimek:	Ident. številka:	faza:	
Odgovorni projektant:		sl. projekta: 2018 - 02	
Sodelavec:	Kosta Novaković dip. inž. grad.	G - 4375	sprememba:
Datum:	maj 2019	Mernica: 1:50	list: 2